


PINTURA DA QUADRA E ESTACIONAMENTO

escala 1:125

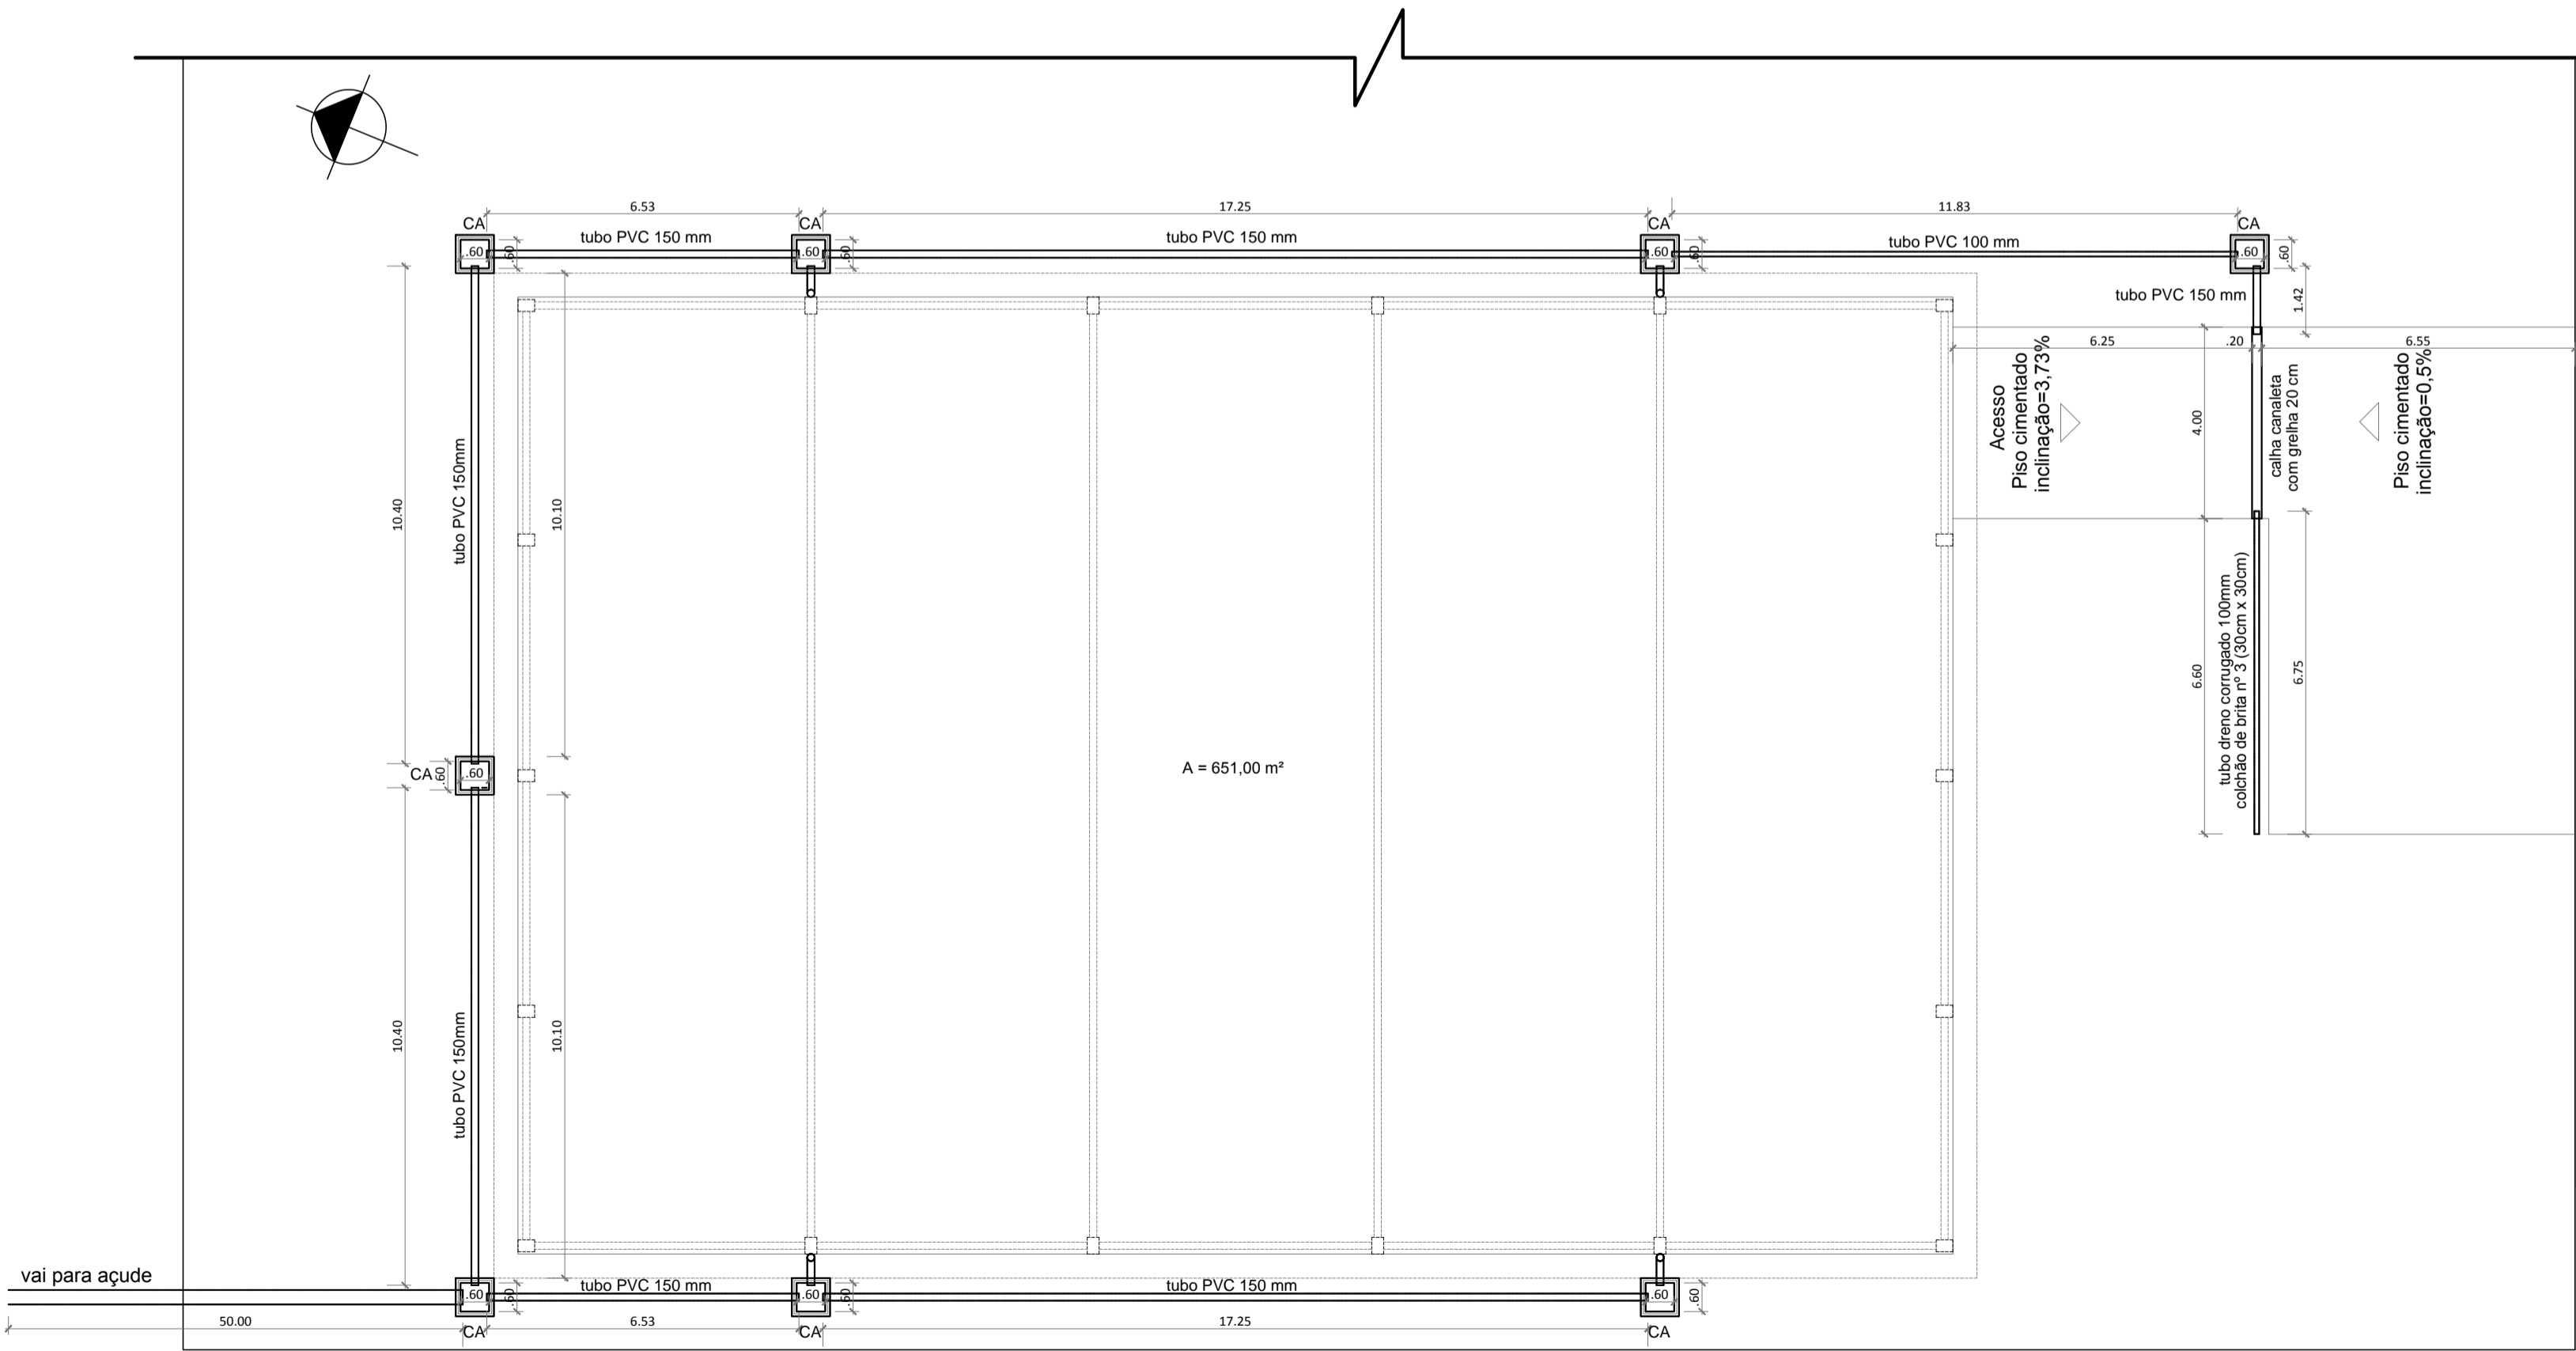

PLANTA BAIXA - PROJETO PLUVIAL

escala 1:125

PREFEITURA MUNICIPAL DE CANGUÇU				 MUNICÍPIO DE CANGUÇU <small>CAPITAL DA AGRICULTURA FAMILIAR</small>
SECRETARIA MUNICIPAL DE GESTÃO DEPARTAMENTO DE PLANEJAMENTO				
Projeto: QUADRA ESPORTIVA COBERTA				
Conteúdo: PROJETO PLUVIAL PINTURA DA QUADRA				
Responsável Técnico: Liliane von Laer Otto CAU A67142-8		Prefeito: Marcus Vinícius Müller Pegoraro CPF: 008.255.180-40		Desenho: Liliane Otto
ART / RRT: 7104113	Área: 651,00m²	Data: junho/2018	Escala: indicada	Prancha: 02/03
Arquivo: c:\quadra esportiva coberta\quadra esportiva coberta 3\quadra esportiva coberta - projeto 3.dwg				