



# PLANTA DE COBERTURA

escala 1:100

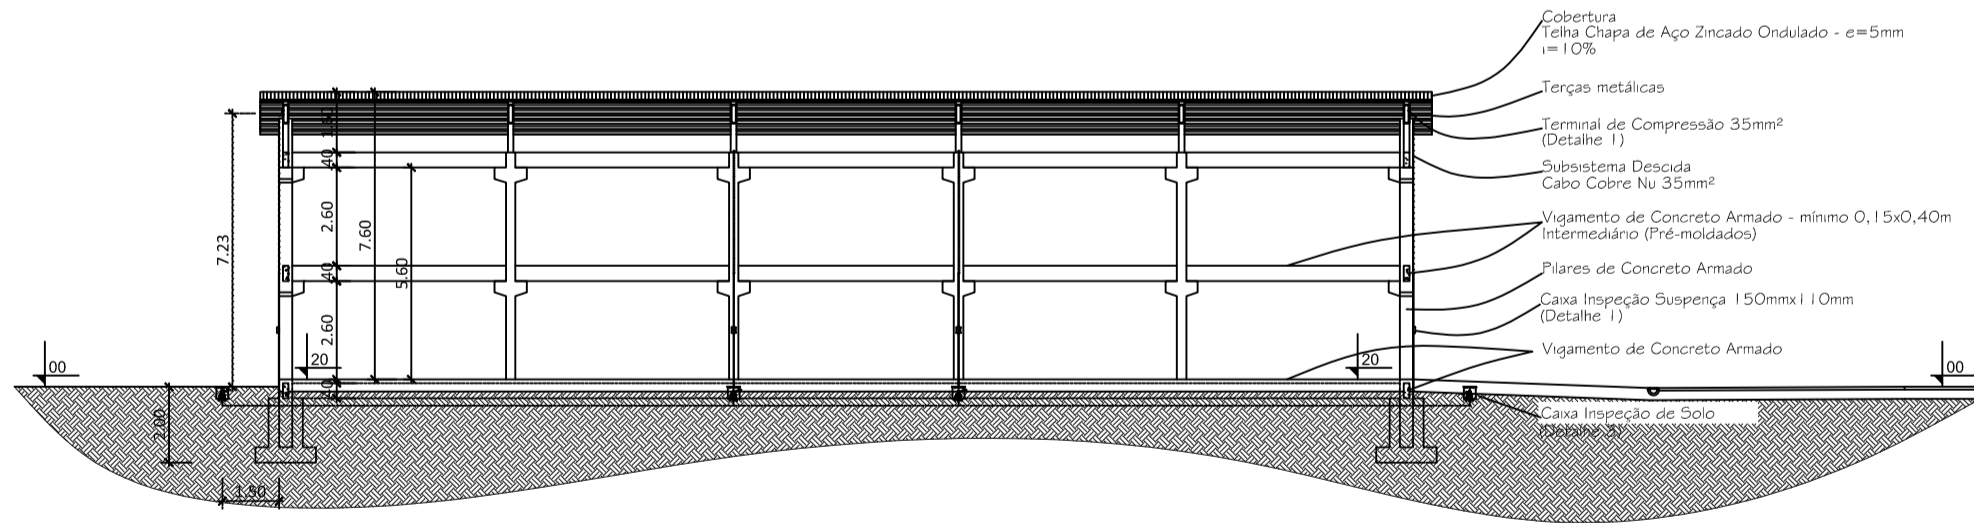

## CORTE BB'

escala 1:200

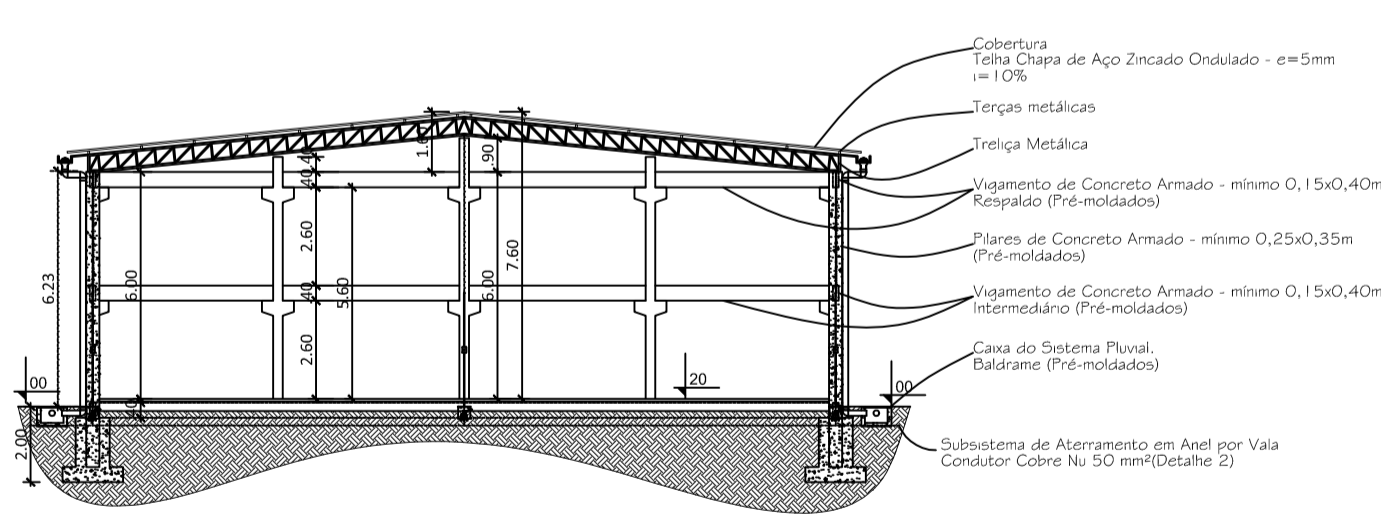


## CORTE AA'

escala 1:200




SEM ESCALA

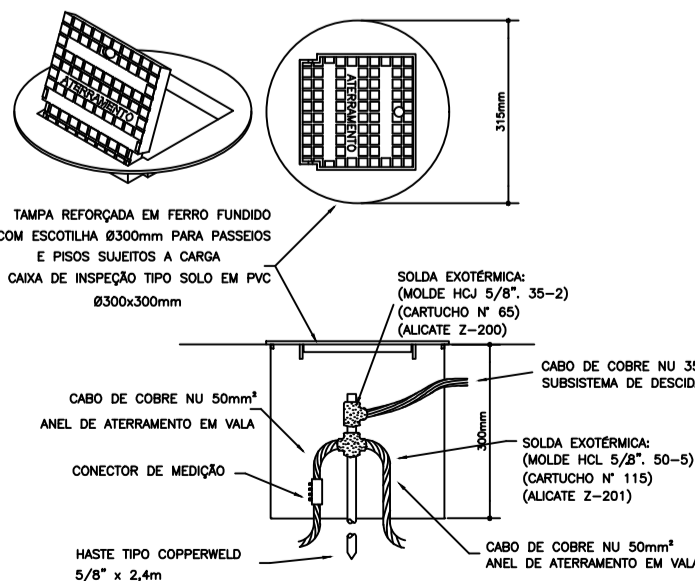


DETALHE 3  
CAIXA DE INSPEÇÃO TIPO SOLO  
TAMPA REFORÇADA  
CONEXÃO POR SOLDA EXOTÉRMICA NA MALHA

SEM ESCALA

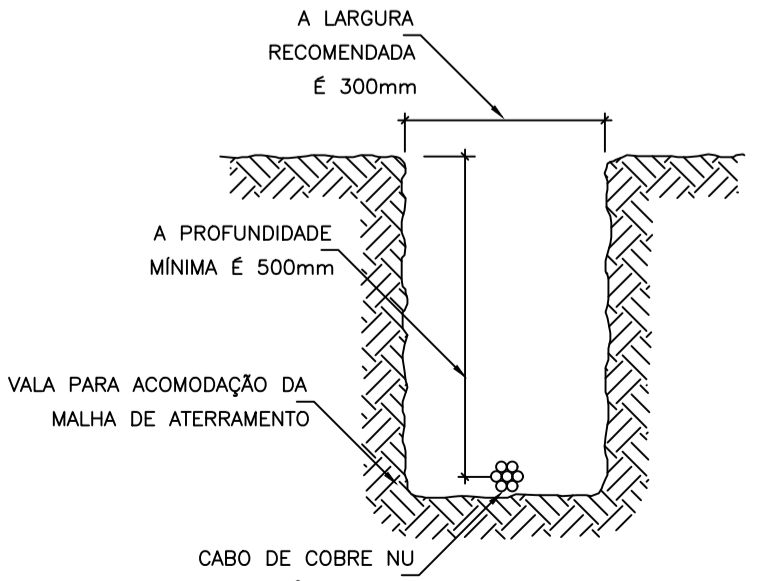

DETALHE 2  
VALA DA MALHA DE ATERRAMENTO EM ANEL

SEM ESCALA

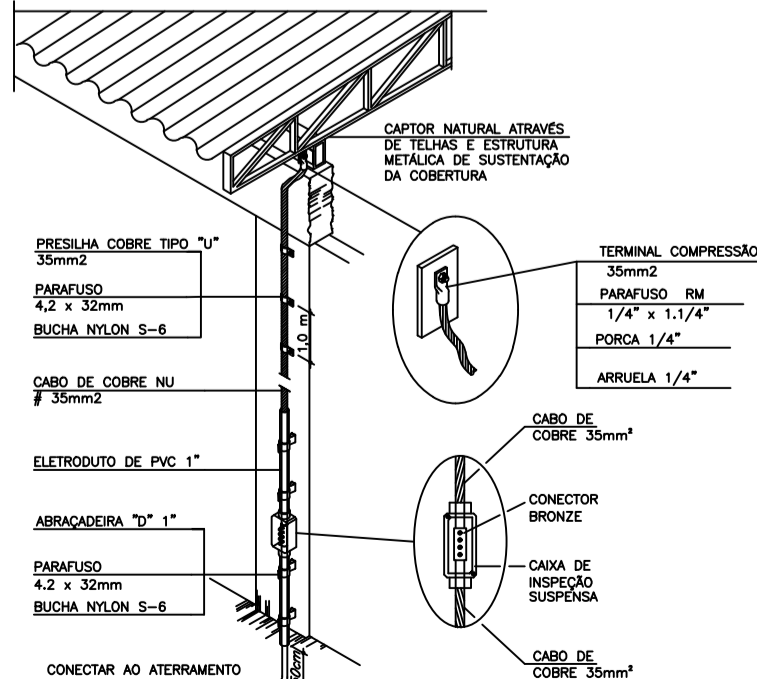

DETALHE 1  
DESCIDA APARENTE COM CABO DE COBRE NÚ #35mm²  
E CAIXA DE INSPEÇÃO SUSPensa INTERLIGANDO  
TELHADO METÁLICO AO ATERRAMENTO

SEM ESCALA

# LBP ENGENHARIA ELÉTRICA

Projeto:	Quadra Esportiva Coberta			Dados Resp. Técnico:
Conteúdo:	Projeto SPDA, Cortes e Detalhamento			Endereço:
Contratante:	Prefeitura Municipal de Canguçu			R. Conde de Porto Alegre, 1352 Centro, Canguçu-RS
Responsável Técnico:	Eng. Eletricista Lucas Born Pureza CREA: 161139	Prefeito:	Marcus Vinicius Müller Pegoraro CPF: 008.255.180-40	Contato:
ART / RRT:	9865808	Área:	651 m²	lucasbpureza@gmail.com (51) 98481.9008
Endereço da Obra:	Lote Nº 1 da quadra E, Loteamento Distrito Industrial do Município de Canguçu.			Prancha:
				01/01