

Memorando 9- 849/2025

De: Mauro S. - PRE-COO-MS

Para: Envolvidos internos acompanhando

Data: 16/04/2025 às 10:16:18

Setores envolvidos:

PRE-COO-MS, PRE-COO-DHW, PRE-COO-PRKB

emendas impositivas

—

—

Mauro Renã Dos Reis Silveira
Vereador Bancada MDB

Anexos:

26_docx.pdf

Refeitorio_Dom_Pedro_II_Implantacao.pdf

Refeitorio_Dom_Pedro_II_Planta_Baixa.pdf



CÂMARA MUNICIPAL DE CANGUÇU
ESTADO DO RIO GRANDE DO SUL

**SENHOR PRESIDENTE,
SENHORES
VEREADORES.**

O LÍDER DE BANCADA infra-assinado vem, perante Vossas Excelências, requerer a retificação da seguinte EMENDA IMPOSITIVA INDIVIDUAL, originalmente apresentada por vereador da legislatura passada que não se encontra mais em exercício. A correção se faz necessária em razão de impedimento técnico, visando à adequação dos anexos do Projeto de Lei vinculado à MENSAGEM EXECUTIVA Nº 082/2024 – LOA, nos seguintes termos:

Reduz – SECRETARIA MUNICIPAL DE ADMINISTRAÇÃO

Função: 99- Reserva de Contingência

Sub-função: 999- Reserva de Contingência Programa: 9999- Reserva de Contingência Tipo: OE

Recurso: Reserva de Contingência – Orçamento Impositivo Emendas Individuais- Outros

Valor a ser reduzido: R\$76.800,74

Suplementa – SECRETARIA MUNICIPAL DE EDUCAÇÃO, ESPORTES E CULTURA

Função: 12- Educação

Sub-função: 361- Ensino Fundamental

Programa: 0115- Construção e melhoria de estruturas escolares

Tipo: P

Valor: R\$76.800,74

Total do Programa: R\$126.800,74

| Tip (*) | Ação/Produto | Recurso | Valores |
|------------|--|---------|-------------------|
| | 1589- Construção e Melhoria de Estruturas Educacionais Contribuições: Construir sala de aula e reformar telhado da Escola Municipal de Ensino Fundamental Dom Pedro II. | LIVRE | R\$76,800,74 |
| | Total do Programa | | 126.800,74 |


SALA DE SESSÕES JOAQUIM DE DEUS NUNES
CANGUÇU, 04 DE ABRIL DE 2025

**MAURO RENÃ DOS REIS SILVEIRA
Vereador MDB**



Assinado por 1 pessoa: MAURO RENÁ DOS REIS SILVEIRA
Para verificar a validade das assinaturas, acesse <https://camaracanguçu.1doc.com.br/verificacao/4FE4-77CC-AA55-9F91> e informe o código 4FE4-77CC-AA55-9F91



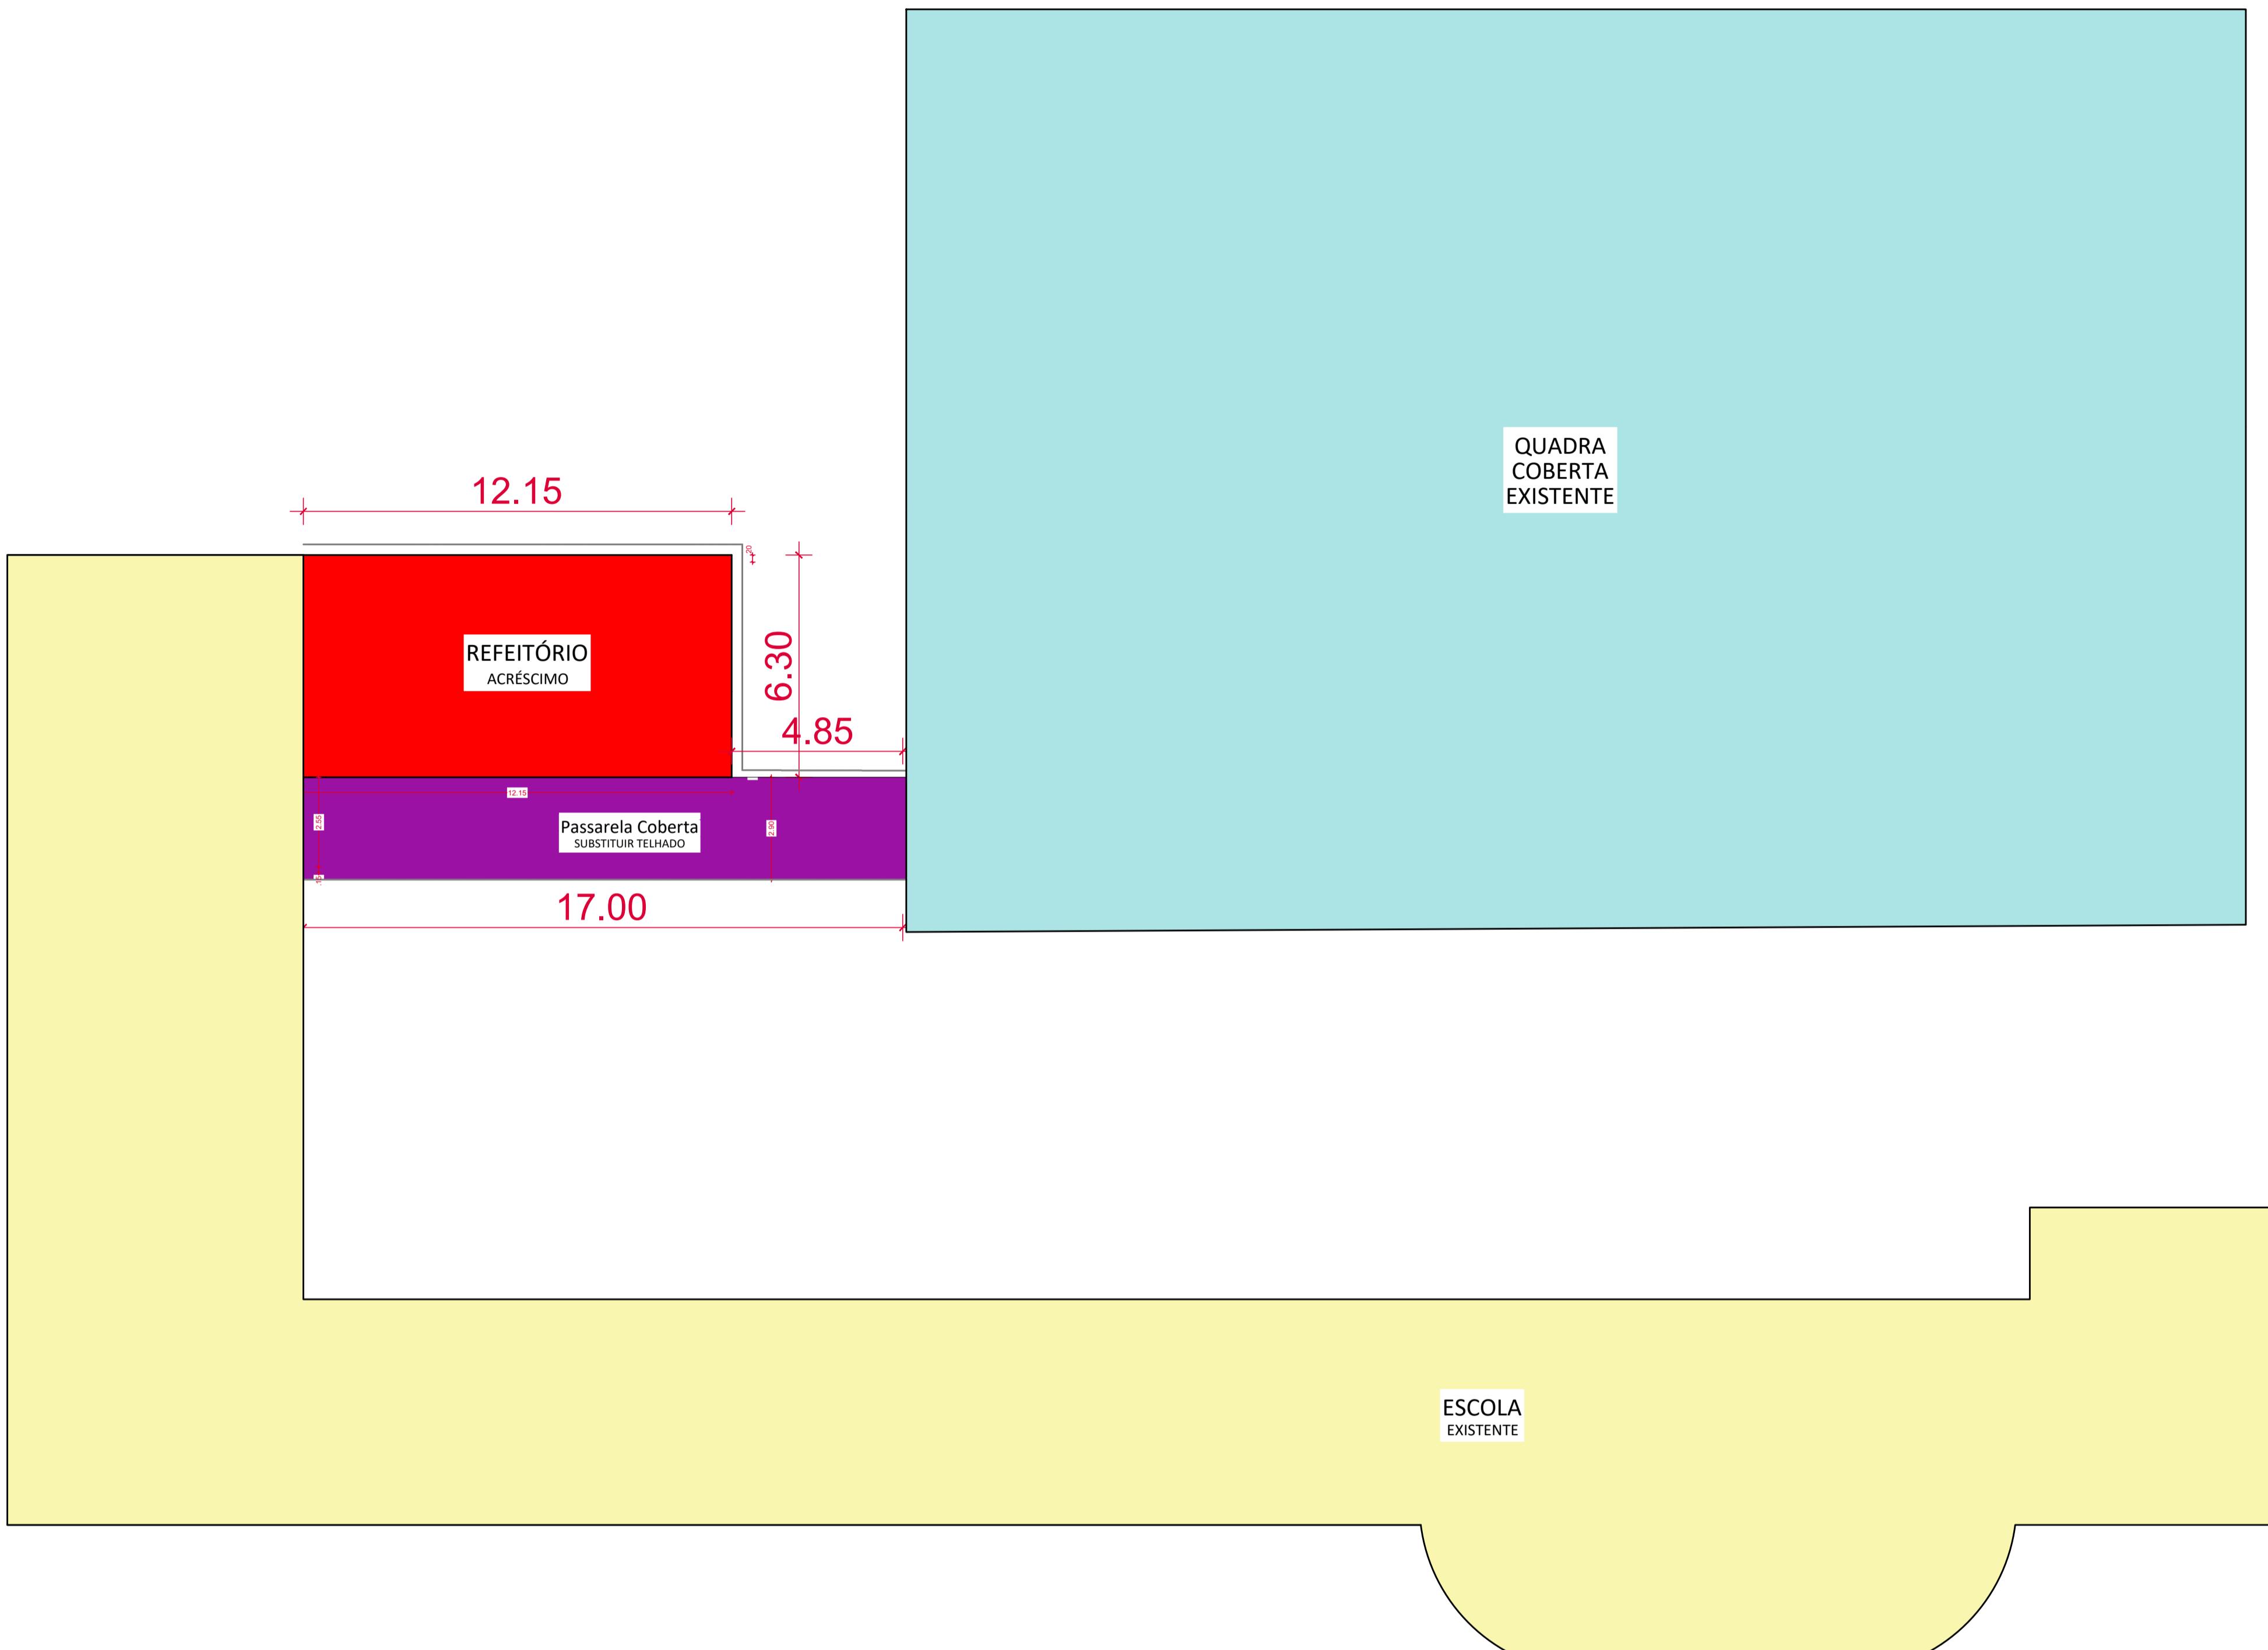

PREFEITURA MUNICIPAL DE CANGUÇU

SECRETARIA MUNICIPAL DE AÇÕES ESTRATÉGICAS
NÚCLEO TÉCNICO



PREFEITURA DE
CANGUÇU
Governo que cuida do povo

Projeto:
**PROJETO DE AMPLIAÇÃO
ESCOLA DOM PEDRO II**

Conteúdo:
- Implantação -

Endereço:
Rua Tenente Edegar Werlhi

Desenho:
Claudio Aires

Responsável Técnico:
Engenheira Civil CREA: -----

Prefeito:
Arion Luiz Borges Braga


Tec. Planejamento

ART / RRT:
Área: 76,54 m²

Data:
ABRIL/2025

Escala:
INDICADA

02 / 02

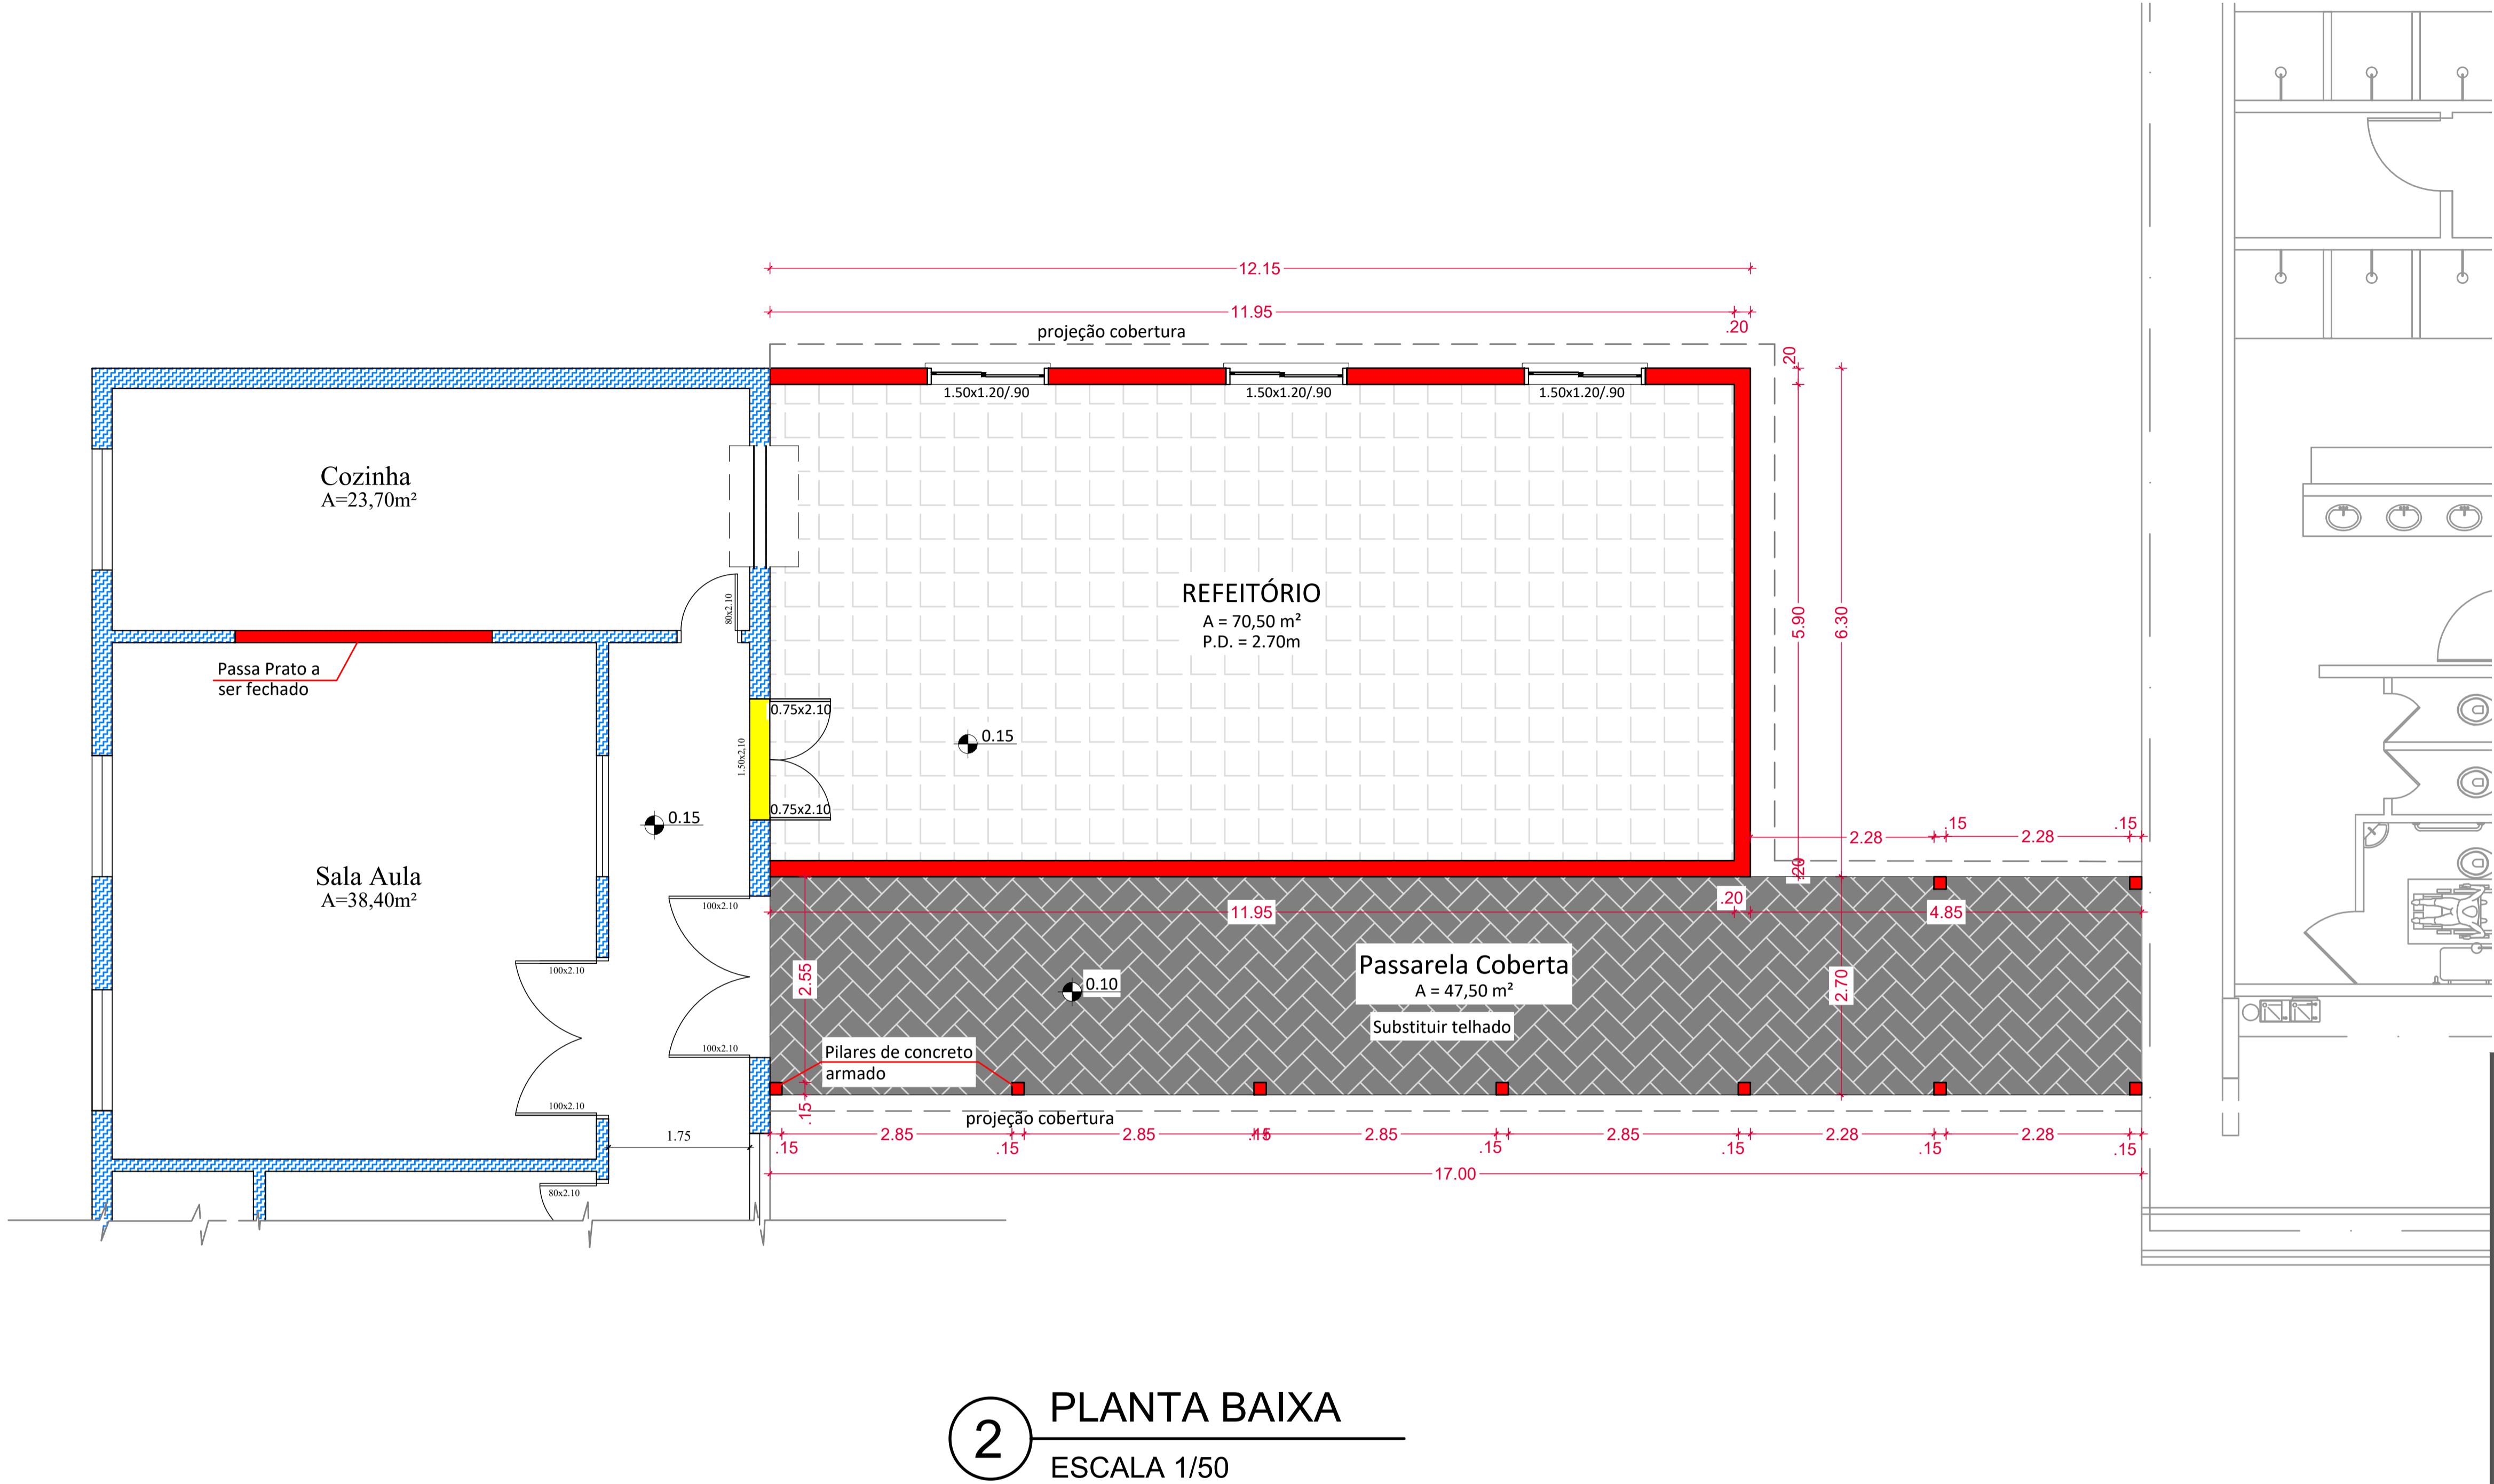

PLANTA BAIXA

ESCALA 1/50

Convenções

-  PAREDE EXISTENTE
 -  PAREDE A DEMOLIR
 -  PAREDE A CONSTRUIR

PREFEITURA MUNICIPAL DE CANGUÇU

SECRETARIA MUNICIPAL DE AÇÕES ESTRATÉGICAS

NÚCLEO TÉCNICO

PROJETO DE AMPLIAÇÃO ESCOLA DOM PEDRO II

Endereço: Rua Tenente Edgar Werlhé

| | |
|--|---|
| <p>Responsável Técnico:</p> <hr/> <p>-----</p> <p>Engenheira Civil CREA: -----</p> | <p>Prefeito:</p> <hr/> <p>Arion Luiz Borges</p> |
|--|---|

The coat of arms of Canguçu is displayed against a blue background. It features a central shield with a cross, a river, and a mountain. Above the shield is a crown and two crossed rifles. A banner at the bottom reads "CANGUÇU" and "1812 - INDEPENDÊNCIA - LIBERDADE - PROGRESSO".

Desenho:
Claudio Aires

Prancha:



VERIFICAÇÃO DAS ASSINATURAS



Código para verificação: 4FE4-77CC-AA55-9F91

Este documento foi assinado digitalmente pelos seguintes signatários nas datas indicadas:

- ✓ MAURO RENÃ DOS REIS SILVEIRA (CPF 015.XXX.XXX-32) em 16/04/2025 10:17:55 GMT-03:00
Papel: Parte
Emitido por: Sub-Autoridade Certificadora 1Doc (Assinatura 1Doc)

Para verificar a validade das assinaturas, acesse a Central de Verificação por meio do link:

<https://camaracangucu.1doc.com.br/verificacao/4FE4-77CC-AA55-9F91>